


Ив.	№ подл.	Подп. и дата	Взам. инв. №

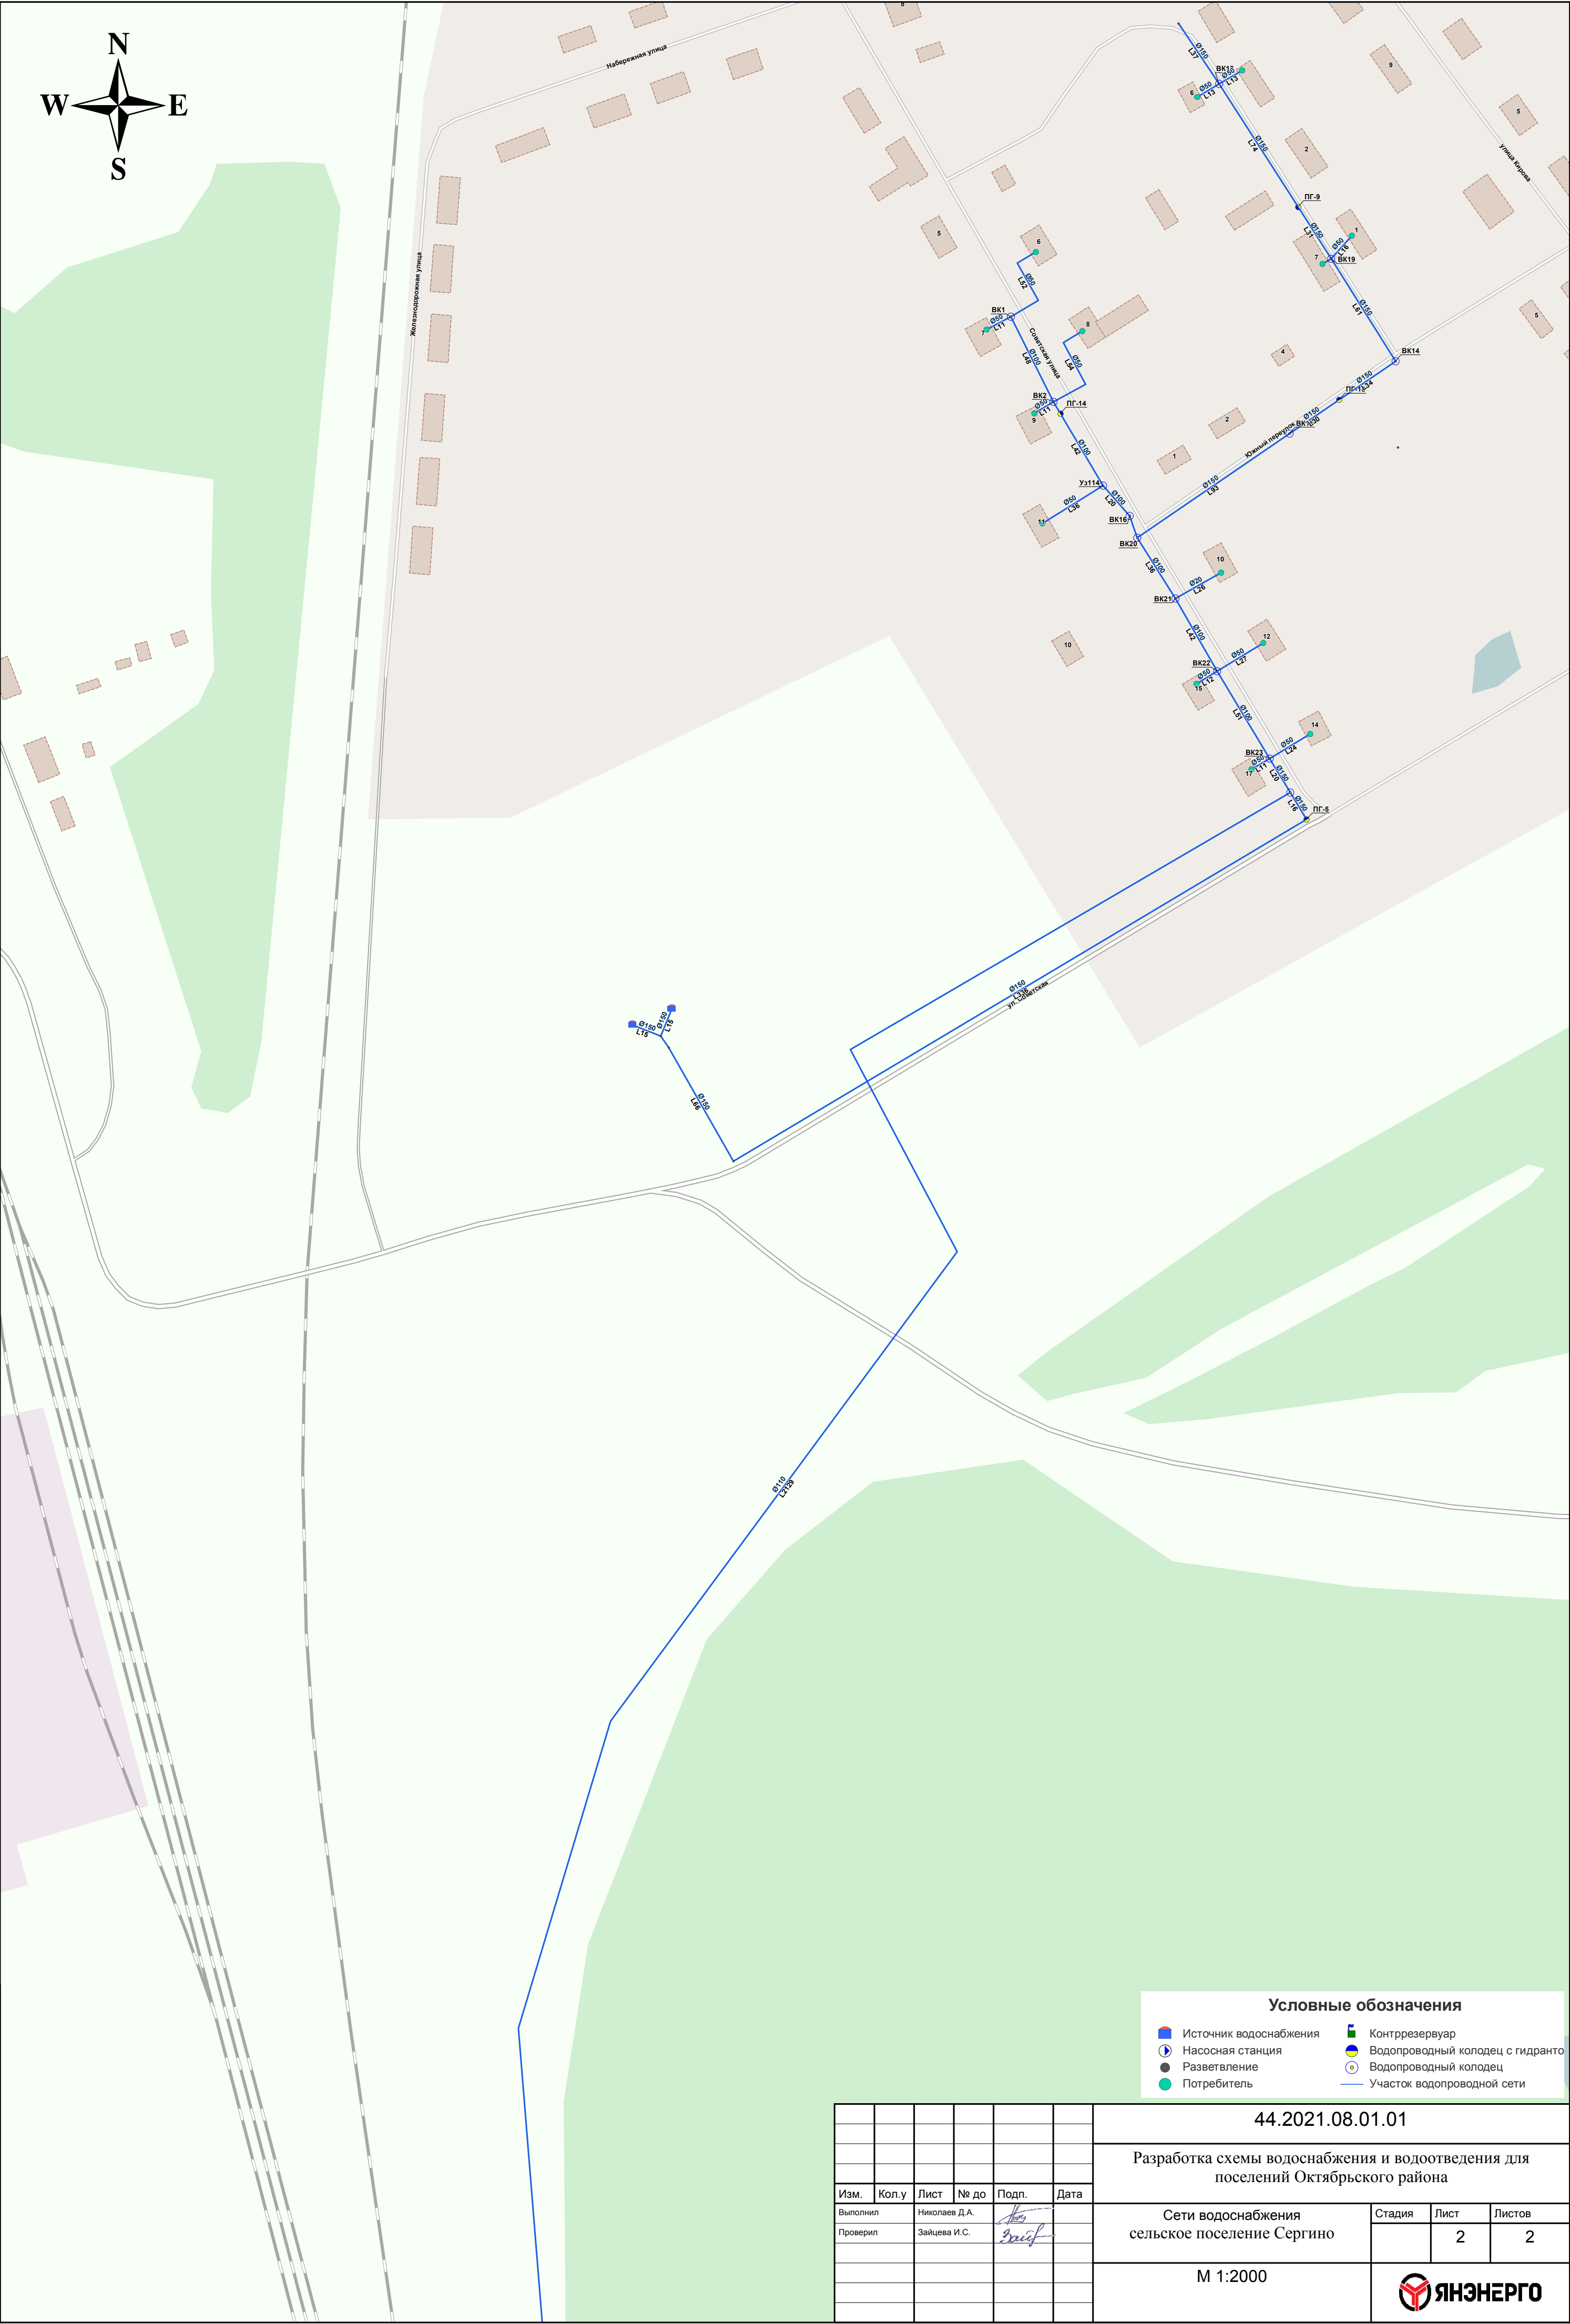

Условные обозначения			
	Источник водоснабжения		Контррезервуар
	Насосная станция		Водопроводный колодец с гидрантом
	Разветвление		Водопроводный колодец
	Потребитель		Участок водопроводной сети

44.2021.08.01.01					
Разработка схемы водоснабжения и водоотведения для поселений Октябрьского района					
Сети водоснабжения сельское поселение Сергино				Стадия	Лист
					2
М 1:2000				Листов	2